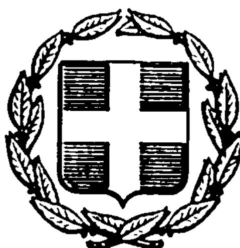


ΕΦΗΜΕΡΙΣ ΤΗΣ ΚΥΒΕΡΝΗΣΕΩΣ
ΤΗΣ ΕΛΛΗΝΙΚΗΣ ΔΗΜΟΚΡΑΤΙΑΣ

ΑΘΗΝΑ 14 ΝΟΕΜΒΡΙΟΥ 1983	ΤΕΥΧΟΣ ΤΕΤΑΡΤΟ	ΑΡΙΘΜΟΣ ΦΥΛΛΟΥ 616

ΠΕΡΙΕΧΟΜΕΝΑ

ΠΟΛΕΟΔΟΜΙΑ
ΑΠΟΦΑΣΕΙΣ

ΠΟΛΕΟΔΟΜΙΑ
ΑΠΟΦΑΣΕΙΣ

Αριθ. 5330 (1)

Αναγνώριση τμήματος οδού Λυκαίου στο Ο.Τ. 295Α στην Τρίπολη Νομού Αρκαδίας, ότι υπάρχει πριν από το 1923 και χαρακτηρισμός αυτής ως διατηρητέας.

Ο ΝΟΜΑΡΧΗΣ ΑΡΚΑΔΙΑΣ

Σύμφωνα με:

1. Τις δ/ξεις: α) Του από 17.7.23 Ν.Δ. «περί σχεδίων πόλεων, κωμών και συνοικισμών του Κράτους και ανεγέρσεως αυτών», β) του Β.Δ. 712/70, όπως τροποποιήθηκε με τα 677/71 και 198/72 Β.Δ., γ) του Ν. 3200/55 «περί διοικητικής αποκεντρώσεως», όπως έχει συμπληρωθεί και τροποποιηθεί μεταγενέστερα και δ) τη 44/24.8.83 γνωμοδότηση του Συμβουλίου Χ.Ο.Π. της Νομαρχίας μας.

2. Την από 20.4.1983 αίτηση της Χαρίκλειας συζ. Βασ. Κωνσταντίνου.

3. Τους ακόλουθους τίτλους ιδιοκτησίας: 8332/1880, 18757/1910, 8331/1936, 28622/1948, 4401/1962 και 32549/1971, από τους οποίους προκύπτει ότι η οδός Λυκαίου στο Ο.Τ. 295Α στην Τρίπολη υπάρχει πριν από το 1923.

4. Το τοπογραφικό σχεδιάγραμμα του Αρχ/να Μηχαν. Δημητρίου Μαραβέα.

5. Το από 16.3.1954 ρυμοτομικό σχέδιο πόλεως Τριπόλεως, (ΦΕΚ 55Α/31.3.54), αποφασίζουμε:


Αναγνωρίζουμε ότι το τμήμα της οδού Λυκαίου στο Ο.Τ. 295Α, στην Τρίπολη, υπάρχει νομίμως πριν από το έτος 1923, και τη χαρακτηρίζουμε ως διατηρητέα.

Η οδός αυτή φαίνεται στο τοπογραφικό σχεδιάγραμμα του Αρχ/να Μηχανικού Δημητρίου Μαραβέα.

Η απόφαση αυτή που ισχύει από της δημοσιεύσεώς της να δημοσιευθεί στην Εφημερίδα της Κυβερνήσεως.

Τρίπολη, 27 Σεπτεμβρίου 1983

Ο Νομάρχης
ΘΩΜΑΣ ΜΕΤΑΞΑΣ

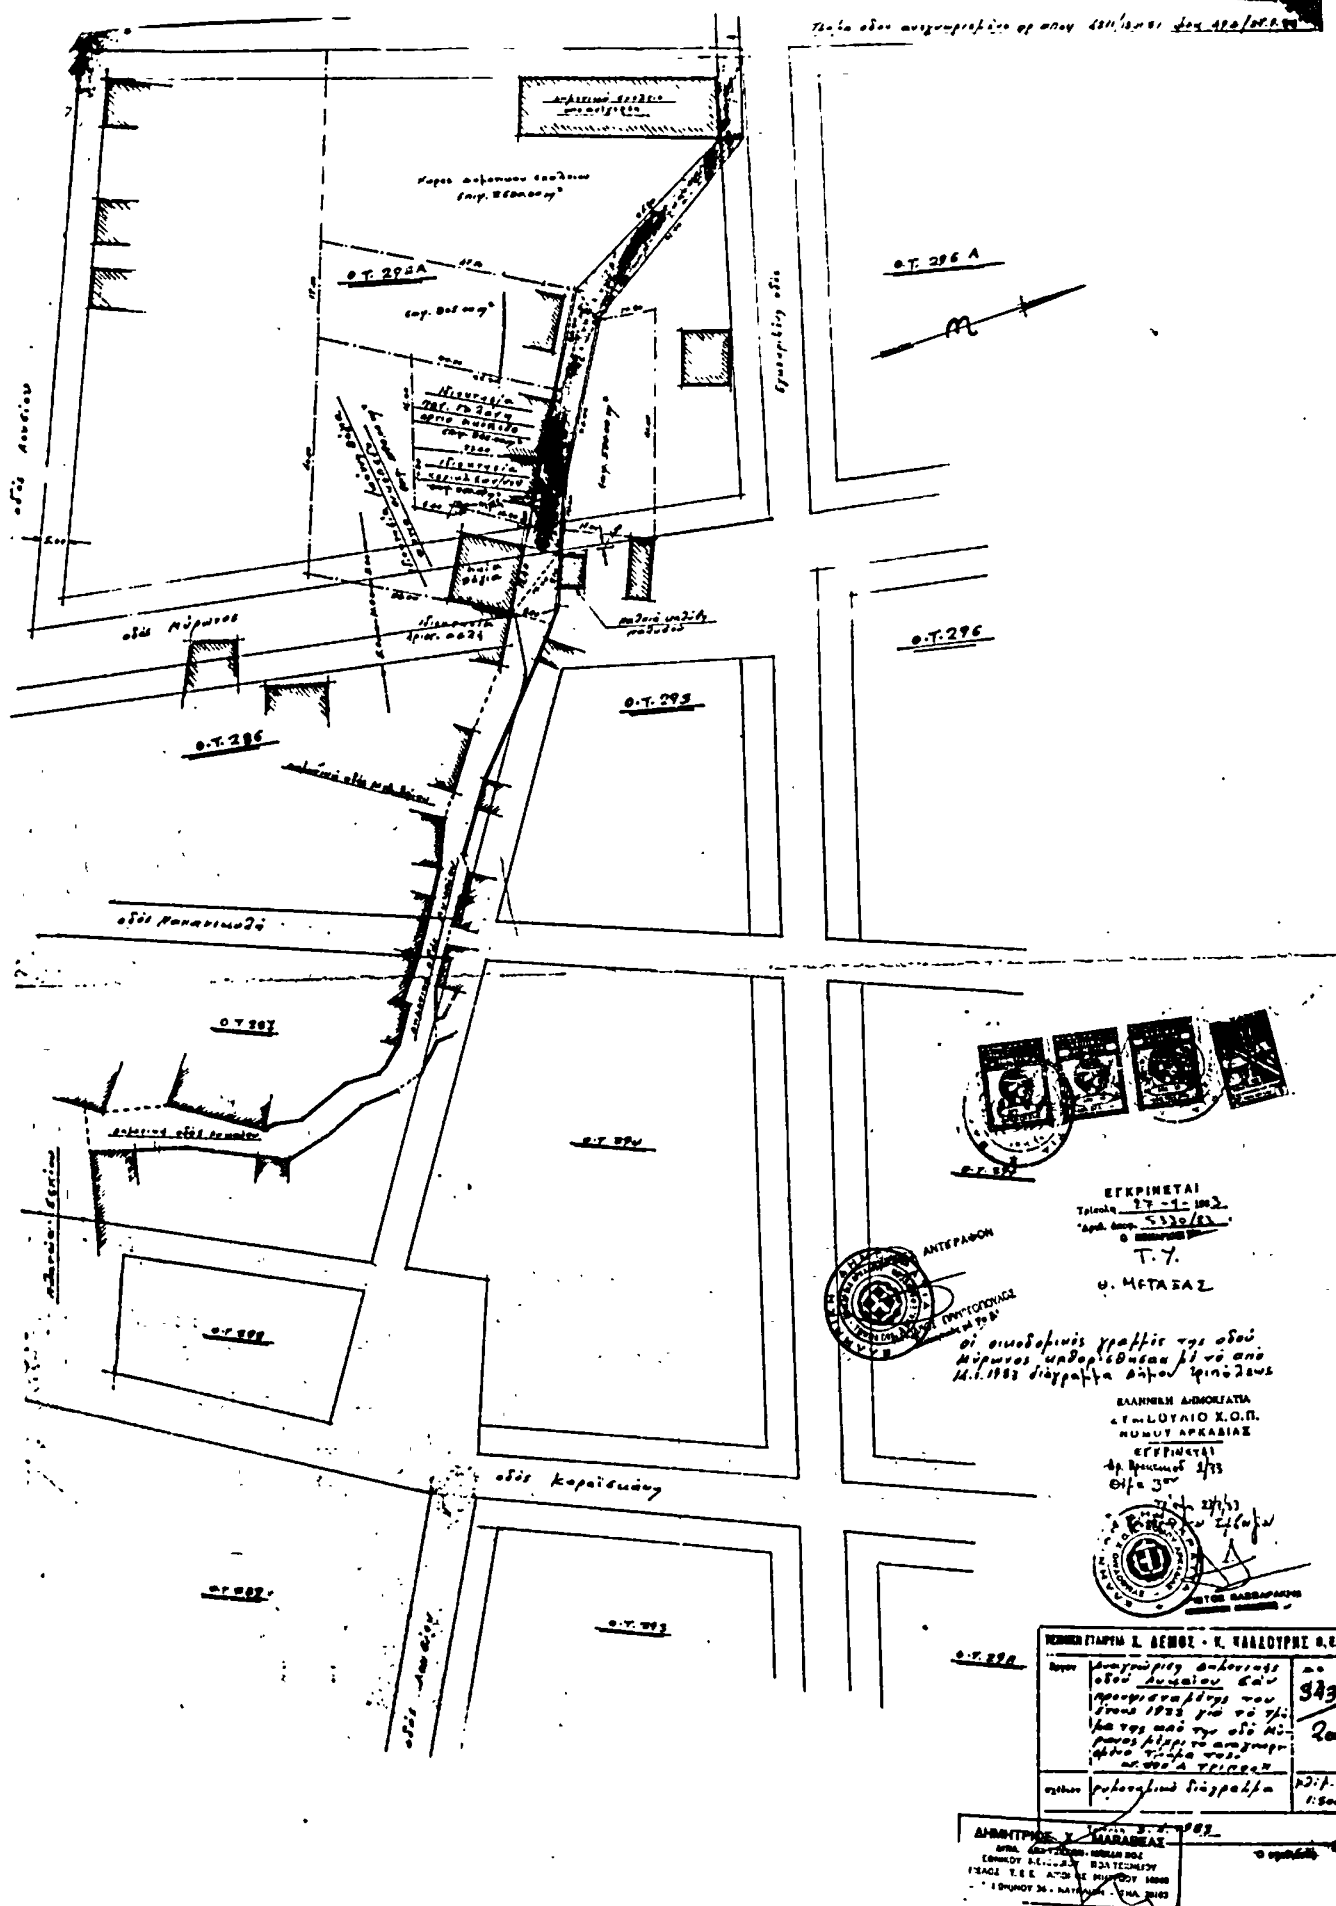
Ο.Τ. 296 Α
Ο.Τ. 296
Ο.Τ. 295
Ο.Τ. 294
ΕΓΚΡΙΝΕΤΑΙ
Τ.Υ.
Θ. ΜΕΤΑΞΑΣ
ΑΝΤΙΓΡΑΦΟΝ
ΕΛΛΗΝΙΚΗ ΔΗΜΟΚΡΑΤΙΑ
ΕΓΚΡΙΝΕΤΑΙ

Αριθ. 19773 (2)

Έγκριση τροποποιήσεως του τμήματος της παραλλήλου προς την παραλιακή οδό στο Ν. Ευβοίας.

Ο ΝΟΜΑΡΧΗΣ ΕΥΒΟΙΑΣ

Έχοντας υπόψη:

1) Τις διατάξεις του Α.Ν. 314/68 «περί παροχής στον Υπ. Βορ. Ελλάδος και Νομάρχες αρμοδιοτήτων επί θεμάτων εγκρίσεως, επεκτάσεως και τροποποιήσεως σχεδίων πόλεων, κωμών, κλπ.», όπως τροποποιήθηκαν με τα 1018/71 Π.Δ.

2) Τη 19604/28.9.83 απόφαση Ν. Ευβοίας, περί εξουσιοδοτήσεως προς υπογραφή «εντολή Νομάρχου».

3) Τις διατάξεις του Ν.Δ. της 17.7.23, του Ν.Δ. 305/1947 και Ν.Δ. 690/48 «περί σχεδίων πόλεων διατάξεων».

4) Το από 26.1.48 Δ/γμα ρυμοτομίας Ν. Στύρων.

5) Τις 10/83 και 22/83 αποφ. του Κοινοτικού Συμβουλίου Ν. Στύρων.

6) Την 1/1983 γνωμοδότηση του Νομ. Συμβ. Χ.Ο.Π. (πρακτ. 14), αποφασίζουμε:

Εγκρίνουμε την τροποποίηση του τμήματος της παραλλήλου προς την παραλιακή οδό που απεικονίζεται στο συνημμένο τοπογραφικό, επειδή επιβάλλεται για κυκλοφοριακούς λόγους.

Η παρούσα απόφαση να δημοσιευθεί στην Εφημερίδα της Κυβερνήσεως.

Χαλκίδα, 27 Σεπτεμβρίου 1983

Ο Νομάρχης

ΕΥΤΥΧΗΣ ΚΟΝΤΟΜΑΡΗΣ

ΚΟΙΝΟΤΗΣ ΝΕΩΝ ΣΤΥΡΩΝ
ΤΡΟΠΟΠΟΙΗΣΗ ΕΓΚΕΚΡΙΜΕΝΟΥ ΡΥΜΟΤΟΜ. ΣΧ.
ΚΛΙΜ. 1:500

ΟΤ 6
7α
Ο.Τ. 7
ΟΤ. 8
ΟΤ. 9
ΟΤ 10

Τό παρόν συνοδεύει και υπ' αριθ. 10/1983
απόφαση του Κοινοτικού Συμβουλίου.
Νέα Στύρα 16 Σεπτ. 1983
Ο Πρόεδρος της Κοινότητας



ΙΩΑΝΝΗΣ ΔΡΑΚΟΓΙΑΝΝΗΣ

Συνοδεύει την 19773/27.9 Απόφαση
Χαλκίδα 27 Σεπτ. 1983
Ο Νομάρχης Ευβοίας
Ευστ. Κονταλάρης

Αριθ. Οικ. 8669 (3)

Έγκριση διόδου σαν προϋφισταμένης του έτους 1923 μέσα στο σχέδιο πόλεως Πύργου Ν. Ηλείας στη θέση Λιθαράκια Πύργου και την χρίση της ως διατηρητέας.

Ο ΝΟΜΑΡΧΗΣ ΗΛΕΙΑΣ

Έχοντας υπόψη:

1. Την αρ. Α7/16/11/7/10—70 κοινή απόφαση των Υπουργών Προεδρίας Κυβερνήσεως, Εσωτερικών και Δημ. Έργων «περί οργανώσεως Περ/κών Υπηρεσιών Υπουργείου Δημ. Έργων».

2. Τις δ/ξεις του άρθρου 1 παρ. 2 και 2 του άρθ. 532/70 Ν. Δ/τος «περί συμπληρώσεως των διατάξεων περί διοικητικής αποκεντρώσεως».

3. Το Ν. 3200/1955 «περί διοικητικής αποκεντρώσεως».

4. Την αρ. 1775/18.3.83 απόφαση του Νομάρχη Ηλείας, περί συγκροτήσεως Συμβ. Χωρ. Οικ. και Περ/ντος Ν. Ηλείας.

5. Την αρ. Α 22505/28.8.75 απόφαση του Νομάρχη Ηλείας «περί μεταβιβάσεως αρμοδιοτήτων».

6. Το άρθρο 20 του Ν. Δ/τος 17.7.23.

7. Τις διατάξεις του Π.Δ. 910/77 «περί Οργανισμού του ΥΠ. Δ.Ε.».

8. Το Ν. 1032/80 «περί συστάσεως Υπ. Χωρ. Οικ. και Περ/ντος».

9. Την αρ. 175/28.9.83 απόφαση Δημοτικού Συμβουλίου Πύργου.

10. Τη σύμφωνη γνώμη του Συμβουλίου Χ.Ο.Π. της Νομαρχίας όπως διατυπώθηκε στο αρ. 12/83 πρακτικό του (θέμα εκτός ημερησίας διατάξεως), αποφασίζουμε:

Την έγκριση της διόδου ως προϋφισταμένης του έτους 1923 μέσα στο σχέδιο πόλεως Πύργου στη θέση Λιθαράκια Πύργου που φαίνεται στο τοπογρ. διάγραμμα που υπογράφει ο πολ. υπομηχανικός Γεώργιος Μελενίκος με ημερομηνία 7.5.1973 η οποία αρχίζει από την οδό Ιφίτου περνάει από τις ιδιοκτησίες Παναγιωτοπούλου, Κωστοπούλου Δημητρίου, Μπακατζέλου, Παπανδρέου μέχρι πέρατος ιδιοκτησίας Ιωάν. Φωτοπούλου αντικρύζοντας και στην απέναντι όχθη της διόδου και από τις ιδιοκτησίες Σταθοπούλου, Γεωργακούλα και Δάββου μέχρι πέρατος ιδιοκτησίας Δάββου. Η δίοδος αυτή είναι ενιαία με την δίοδο που εγκρίθηκε με την ΙΓ 13078/27.12.1973 απόφαση Νομαρχίας Ηλείας. Το τοπογραφικό αυτό έχει υπογραφεί από τα μέλη του Συμβουλίου και αποτελεί παράρτημα της παρούσης αποφάσεως.

Η απόφαση αυτή να δημοσιευθεί στην Εφημερίδα της Κυβερνήσεως.

Πύργος, 6 Οκτωβρίου 1983

Ο Νομάρχης
ΗΡΑΚΛΗΣ ΠΑΠΑΔΟΠΟΥΛΟΣ

ΤΟΠΟΓΡΑΦΙΚΟΝ ΔΙΑΓΡΑΜΜΑ ΙΔΙΟΚΤΗΣΙΑΣ

ΑΓΓΕΛΙΚΗΣ ΠΑΠΑΝΔΡΕΟΥ

ΕΙΣ ΘΕΣΙΝ ΦΑΡΑΓΓΙ ΠΥΡΓΟΥ

ΚΛΙΜΑΞ 1:500

ΕΝ ΠΥΡΓΩ ΤΗ 7/5/1973

Ο ΤΑΞΑΣ

ΟΙΚΟΠΕΔΟ ΙΔΙΟΚΤΗΣΙΑΣ ΑΓΓΕΛΙΚΗΣ ΔΑΒΒΟΥ

Ε = 811,00 $μ^2$

Αγρός

Αριθ. Π. 7734 (4)

Καθορισμός χώρου για ανέγερση Γυμνασίου — Λυκείου Μανταμάδου Ν. Λέσβου.

Ο ΝΟΜΑΡΧΗΣ ΛΕΣΒΟΥ

Έχοντας υπόψη:

1) Τις διατάξεις της παρ. 2 του άρθρου 4 του Ν. 622/1977 «περί εισπράξεως υπό του Δημοσίου Ταμείου» (ΦΕΚ 171/Α'/1977).

2) Το από 25 Μαΐου 1983 πρακτικό εκλογής καταλλήλου γηπέδου για την ανέγερση Γυμνασίου Μανταμάδου.

3) Το από 27.4.1982 έγγραφο του Γραφείου Σχολικής Στέγης Δ.Τ.Υ. Ν. Λέσβου με τα οποία υπεβλήθη τοπογραφικό διάγραμμα του χώρου και την αεροφωτογραφία οικισμού Μανταμάδου.

4) Την υπ' αριθ. 31/3.10.83 πράξη γνωμοδοτήσεως του Συμβουλίου Χ.Ο.Π. Ν. Λέσβου, αποφασίζουμε:

Τον καθορισμό του προτεινόμενου χώρου για την ανέγερση Γυμνασίου - Λυκείου Μανταμάδου σαν σχολικό με όρους δομήσεως Π. Δ/τος 13.3.81 (ΦΕΚ 138 Δ') που φαίνεται στο τοπογραφικό διάγραμμα τα θεωρημένα από την Προϊσταμένη του Τ.Π. και Π.Ε.

Η απόφαση αυτή έχει ισχύ από την ημέρα υπογραφής της από το Νομάρχη Λέσβου.

Η απόφαση αυτή να δημοσιευθεί στην Εφημερίδα της Κυβερνήσεως.

Μυτιλήνη, 6 Οκτωβρίου 1983

Ο Νομάρχης
Κ. ΣΤΡΑΤΙΝΑΚΗΣ

ΤΟΠΟΓΡΑΦΙΚΟΝ ΔΙΑΓΡΑΜΜΑ
ΟΙΚΟΠΕΔΟΥ ΔΙΑ ΤΗΝ ΑΝΕΓΕΡΣΙΝ
ΓΥΜΝΑΣΙΟΥ ΜΑΝΔΑΜΑΔΟΥ

ΚΛΙΜΑΞ: 1:250

ΙΔΙΟΚΤΗΣΙΑ ΑΝΤ. ΑΡΒΑΝΙΤΑΚΗ

ΙΔΙΟΚΤΗΣΙΑ ΑΜΠΕΛΙΚΙΩΤΟΥ

ΙΔΙΟΚΤΗΣΙΑ ΜΙΧΑΗΛ ΚΟΥΤΣΑΜΠΑΣΗ

ΙΔΙΟΚΤΗΣΙΑ ΕΥΣΤΡΑΤ. ΠΑΡΑΣΚΕΥΑΙΔΟΥ

4788,63 m^2

ΦΕΚ 616 Δ/7 ..